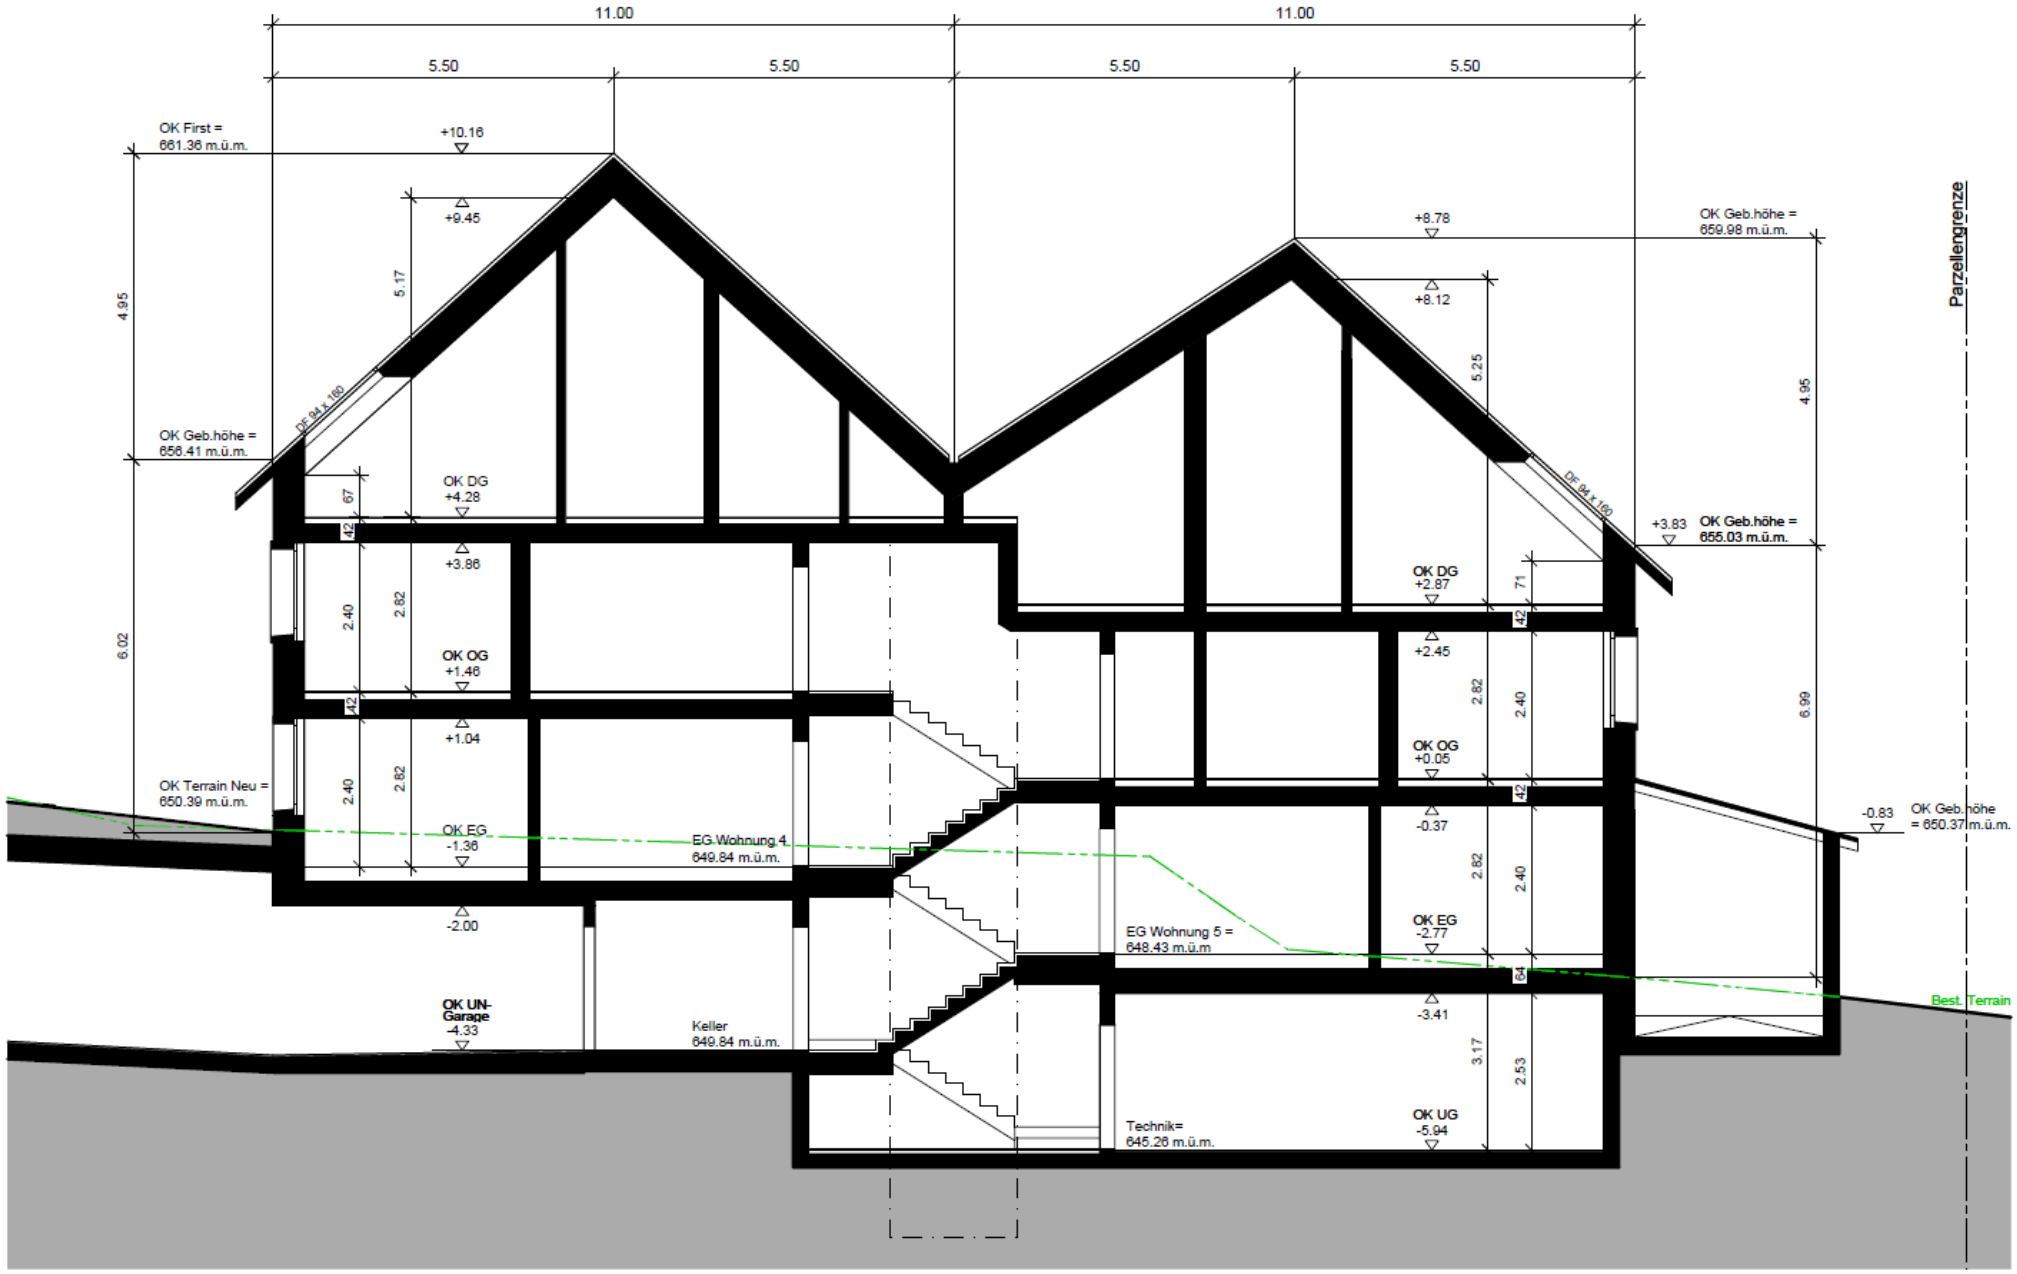
11.00
11.00
5.50
5.50
5.50
5.50
OK First =
661.36 m.ü.m.
+10.16
+9.45
5.17
4.95
OK Geb.höhe =
656.41 m.ü.m.
6.02
DF 94 x 160
67
42
OK DG
+4.28
+3.86
2.40
2.82
OK OG
+1.46
42
+1.04
2.40
2.82
OK Terrain Neu =
650.39 m.ü.m.
OK EG
-1.36
EG Wohnung 4
649.84 m.ü.m.
-2.00
OK UN-
Garage
-4.33
Keller
649.84 m.ü.m.
+8.78
+8.12
5.25
OK Geb.höhe =
659.98 m.ü.m.
4.95
DF 94 x 160
+3.83
OK Geb.höhe =
655.03 m.ü.m.
OK DG
+2.87
71
42
+2.45
2.82
2.40
6.99
OK OG
+0.05
42
-0.37
2.82
2.40
OK EG
-2.77
EG Wohnung 5 =
648.43 m.ü.m
64
-3.41
3.17
2.53
OK UG
-5.94
Technik=
645.26 m.ü.m.
-0.83
OK Geb.höhe
= 650.37m.ü.m.
Parzellengrenze
Best. Terrain

SCHNITT 1 - 1

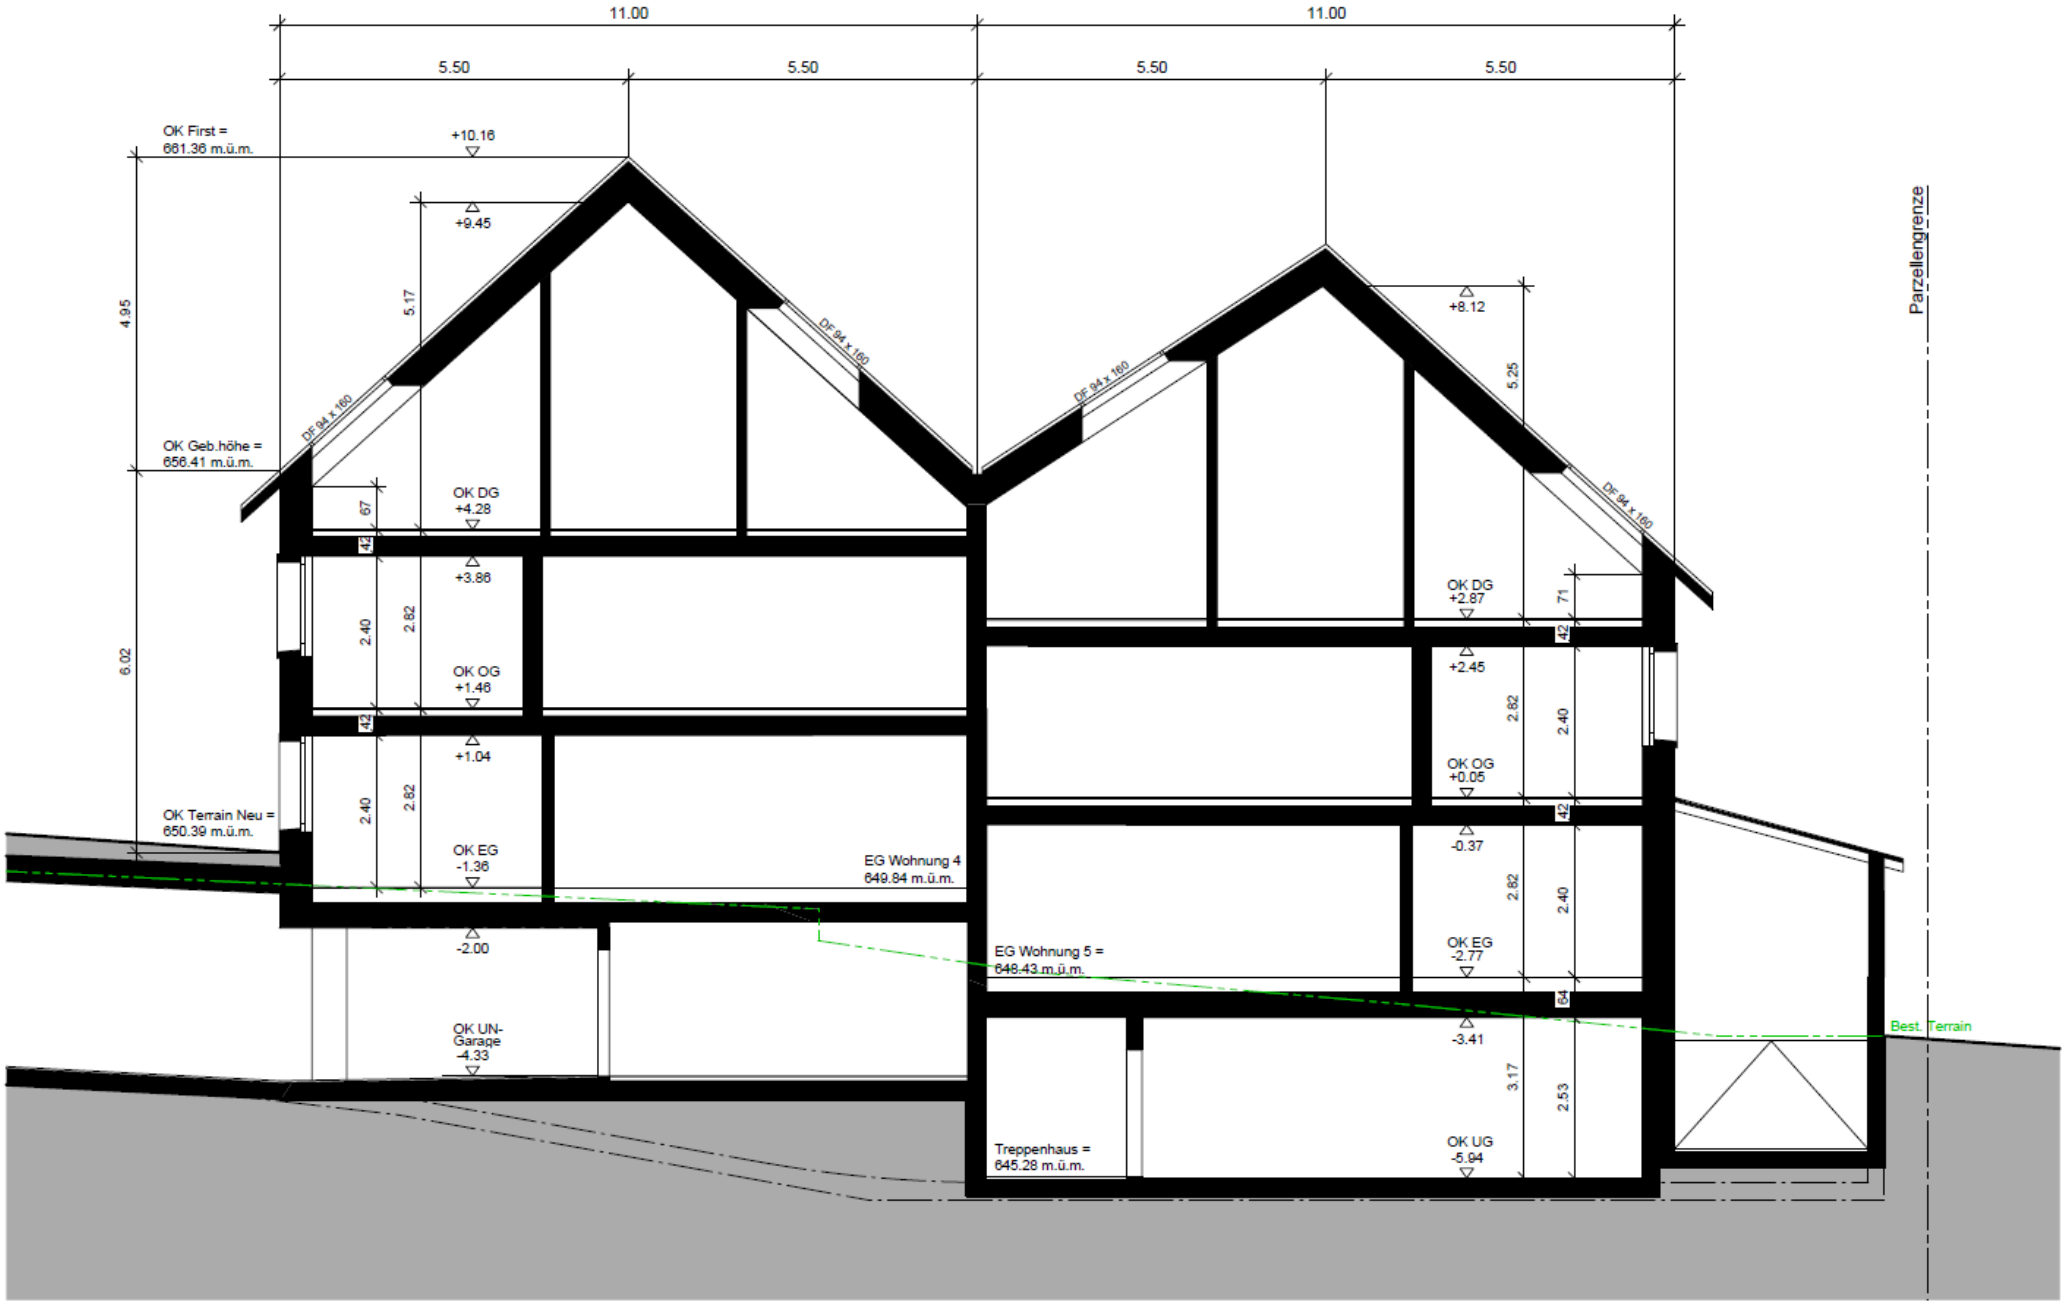
11.00
11.00
5.50
5.50
5.50
5.50
OK First =
661.36 m.ü.m.
+10.16
+9.45
5.17
4.95
DF 94 x 160
DF 94 x 160
+8.12
5.25
DF 94 x 160
DF 94 x 160
OK Geb.höhe =
656.41 m.ü.m.
67
42
OK DG
+4.28
+3.86
2.40
2.82
6.02
OK OG
+1.46
42
+1.04
2.40
2.82
OK Terrain Neu =
650.39 m.ü.m.
OK EG
-1.36
EG Wohnung 4
649.84 m.ü.m.
-2.00
OK UN-
Garage
-4.33
OK DG
+2.87
71
42
+2.45
2.82
2.40
OK OG
+0.05
42
-0.37
2.82
2.40
EG Wohnung 5 =
648.43 m.ü.m.
OK EG
-2.77
64
-3.41
3.17
2.53
OK UG
-5.94
Treppenhaus =
645.28 m.ü.m.
Parzellengrenze
Best. Terrain

SCHNITT 2 - 2